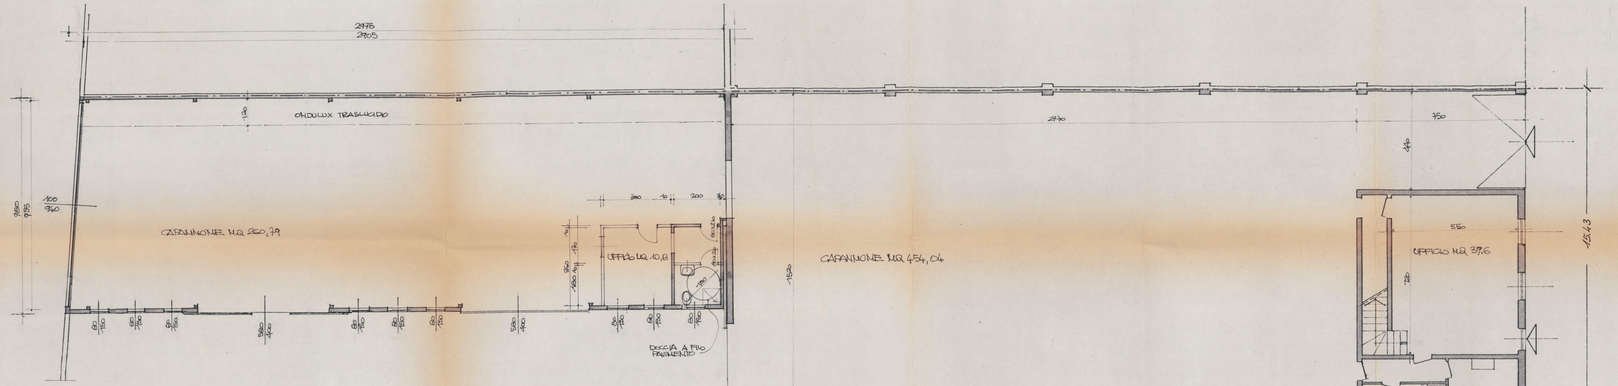

CAPANNONE MQ 260,79
SUP. ILLUMINANTE PLASTICHE MQ 16,6
1/8 ONDULUX MQ 11,6
MQ 28,2

$R_1 = \frac{260,79}{28,2} = \frac{1}{9,2}$

SUPERFICIE AEREANTE PORTONI MQ 46,4
FINESTRE MQ 8,5
MQ 54,9

$R_2 = \frac{260,79}{54,9} = \frac{1}{4,7}$

UFFICIO MQ 10,8

$R_1 = \frac{10,8}{0,4} = \frac{1}{4,5}$ $R_2 = \frac{10,8}{1,2} = \frac{1}{9}$

DEMOLITO COSTRUITO

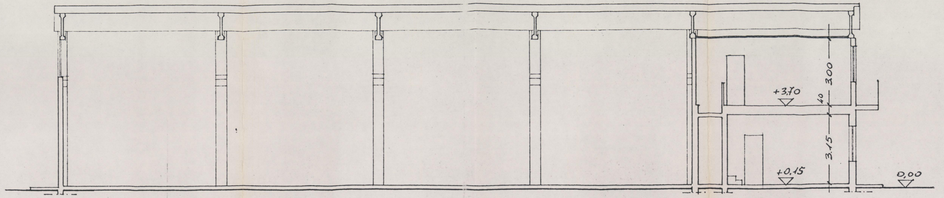

COMUNE DI VIGNATE
- 3 GEN. 19..5
N° 10
CAT. 10 CL. 5 FAS.

LA PROPRIETA'

IL PROGETTISTA

ORDINE DEGLI ARCHITETTI PIANIFICATORI PAESAGGISTI E CONSERVATORI
ALBO
N. 5253
Sezione
A
Pietro
MILANO

S T U D I O L A P I S
20060 VIGNATE/MI VIA MARCONI 5 TEL. 02/9560092 FAX 02/9560092

PROPRIETA' ALBERTI
VIA TOSCANA

OPERE INTERNE 1/100

TUTTI I DIRITTI SONO RISERVATI

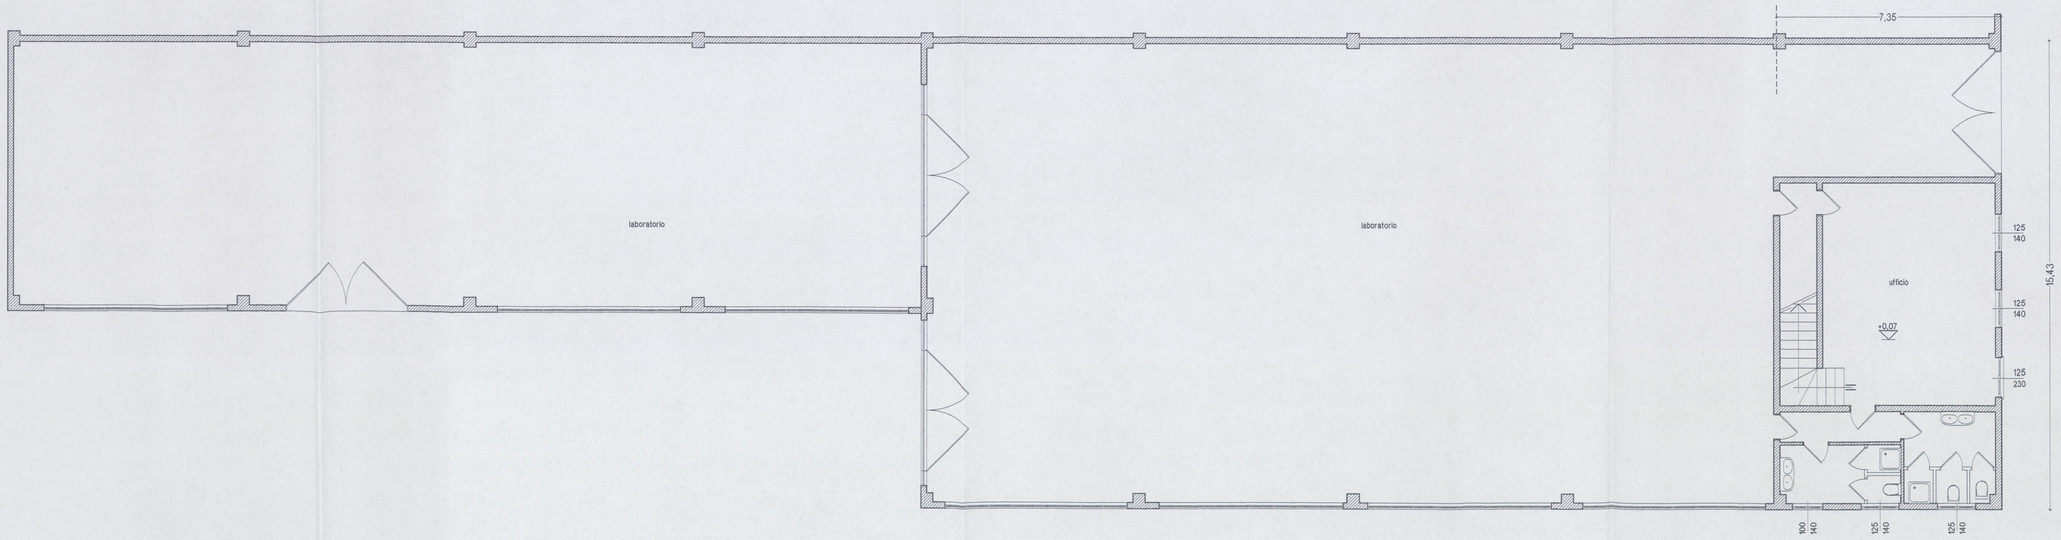

PIANO TERRA - stato attuale non oggetto di intervento

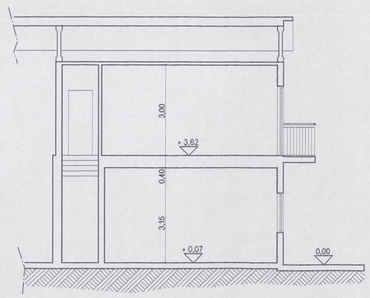

SEZIONE

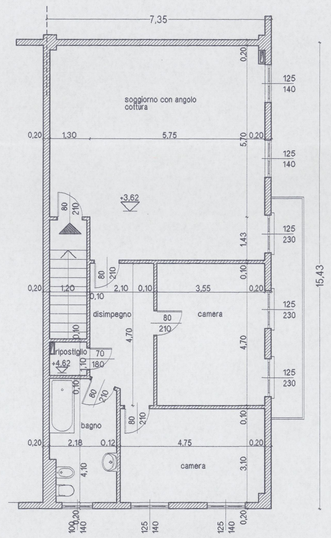

PIANO PRIMO - PROGETTO ex D.I.A. prot. n°5 del 2 gen. 2006

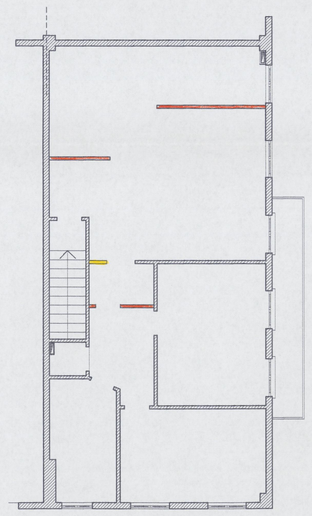

PIANO PRIMO - SOVRAPPOSIZIONE

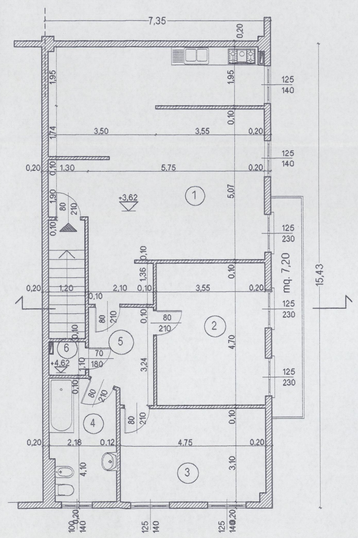

PIANO PRIMO - STATO FINALE

residenza per il titolare della attività produttiva in conformità all'art. 34 delle N.T.A.

COMUNE DI VIGNATE
20 LUG 2006
N° 11591
CAT. ..... CL. ..... FASC. .....

VERIFICA DEI RAPPORTI AEROILLUMINANTI

	locale	superficie		superficie aeroilluminante		rapporto aeroilluminante
1	soggiorno con angolo cottura	mq. 50,67	mt.	1,25 x 1,40 x 2 + 1,25 X 1,70	=	mq. 5,62/mq. 50,67 = 1/9
2	camera	mq. 16,69	mt.	1,25 x 1,70 x 2	=	mq. 4,25/mq. 16,69 = 1/4
3	camera	mq. 14,66	mt.	1,25 x 1,40 x 2	=	mq. 3,50/mq. 14,66 = 1/4
4	bagno	mq. 8,46	mt.	1,00 x 1,40	=	mq. 1,40/mq. 8,46 = 1/6
5	disimpegno	mq. 6,06				
6	ripostiglio	mq. 1,32				

SPORTELLO UNICO ATTIVITÀ EDILIZIA
PROTOCOLLO 17 LUG. 2006
N° 4128 E Del

VARIANTE IN CORSO D'OPERA ALLA D.I.A. prot. n° 5 del 2 gennaio 2006
PIANO PRIMO DEL CAPANNONE ARTIGIANALE
SITO IN VIA TOSCANA n° 41/43 NEL COMUNE DI VIGNATE - Foglio 3, mapp. 112

PIANTE DEL PIANO TERRA E DEL PIANO PRIMO - rapp. 1:100 - data: 19 giugno 2006 - tavola unica

Proprietà: Sig.ra Angela Alberti, Via XXV Aprile 8, 20060 Vignate (MI)

Progettista e D.L.: Arch. Pietro Bin - Via Dell'Arcivescovado 1, 20122 Milano - tel 02874085

ORDINE DEGLI ARCHITETTI, PIANIFICATORI, PAESAGGISTI E CONSERVATORI DELLA PROVINCIA DI MILANO
BIN PIETRO
Sezione A
Settore civile e ambientale
2658

Collegata ad acquedotto Comunale con tubazione da 2 1/2"

35.38

B.I. UNI 45

h. 2.15

GENERATORE D'ARIA CALDA
Potenza Kcal/h 150000

Impianto A

OFFICINA MECCANICA CON LAVORAZIONE A FREDDO

mq. 455.87/8 = mq. 56.98
sup. aer. = mq. 71.84 > mq. 56.98

Collegate ad acquedotto Comunale con tubazioni da 2 1/2" cad.

28.13

7.00

15.43

30.86

B.I. UNI 45

OFFICINA MECCANICA CON LAVORAZIONE A FREDDO

mq. 455.87/8 = mq. 56.98
sup. aer. = mq. 71.84 > mq. 56.98

Impianto B

GENERATORE D'ARIA CALDA
Potenza Kcal/h 150000

SPOGL. DONNE mq. 3.42

SPOGL. UOMINI

UFFICIO mq. 46.39/8 = mq. 5.79
sup. aer. = mq. 6.24 > mq. 5.79

6.60

7.03

15.05

Collegata ad acquedotto Comunale con tubazione da 2 1/2"

PIANTA P. TERRA

MAGAZZINO mq. 68.71

6.75

10.18

PIANTA P. PRIMO

SEZIONE aa

Vespaio aerato

SEZIONE bb

Serbatoio gasolio capacità mc. 9325

tamponamento esterno in mattoncini impermeabilizzati in argilla espansa. Faccia a vista color rosso chiaro

architravi in c.a. faccia a vista

serramenti in alluminio con vetri tipo "U glass"

copertura in lastre piane di cemento amianto.

pilastri in c.a. normale prefabbricati

portoncino in lamiera verniciata color rosso cupo

grondè in c.a. normale prefabbricate

pluviali in lamiera zincata verniciati color rosso cupo

Serramenti in alluminio

Recinzione interna con siepe di Laurus e rete h. mt. 1.80

PROSPETTO NORD

intonaco civile color rosso chiaro

persiane avvolgibili in lamiera verniciata color rosso cupo

portoni in lamiera verniciata color rosso cupo

PROSPETTO OVEST

COMMISSIONE COM. EDILIZIA DEL 7.3.80
NULLA OSTA

IL SINDACO

COMUNE DI VIGNATE
UFF. TECNICO

La proprietà
Carbone Lorenza
Alberti Angelo
Filippini Ezechia
Carminati Tarcisio

COMUNE DI VIGNATE
N. 1550 di prot.
DATA 3 MAR. 1980
Cat. 10 Cl. Fasc.

data 7/2/80 tv 4	CAPANNONE ARTIGIANALE con UFFICI in Comune di VIGNATE - Via Toscana su mapp. 112 e 113 F.° 3
Rapp. 1:100	Proprietà: Filippini C. e Alberti A. - Ditta C.T.V. di Carminati T. e Carbone L.
PROGETTO E DIR. LAV. Dott. Arch. Pietro Bini Via dell'Arcivescovado, 1 20122 Milano - Tel. 72340	PIANTE - SEZIONI - PROSPETTI

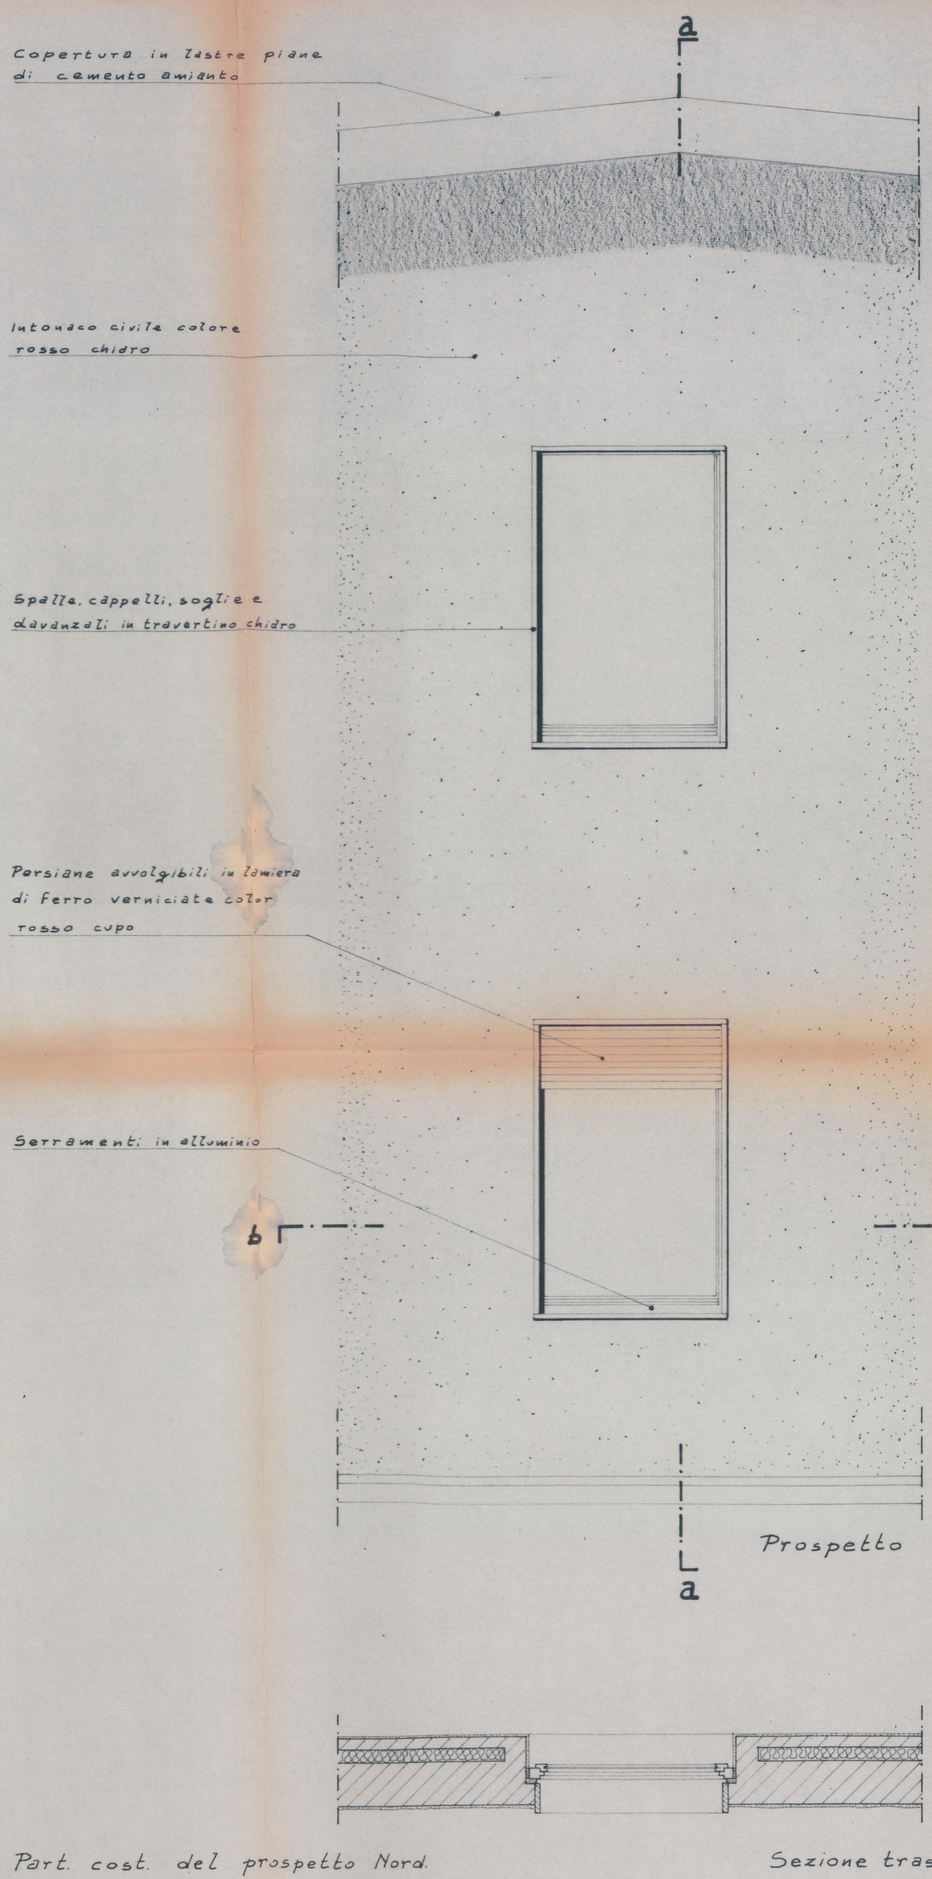

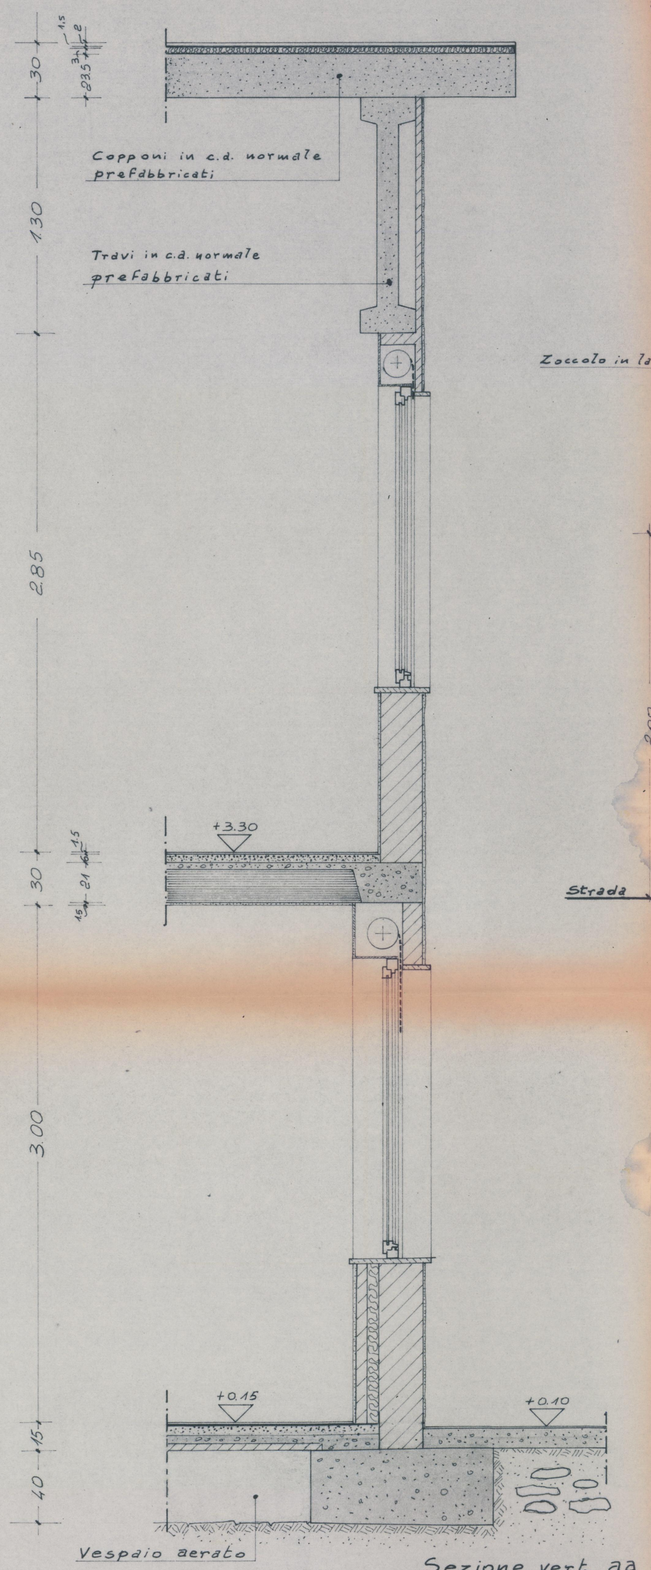

Sezione vert. aa

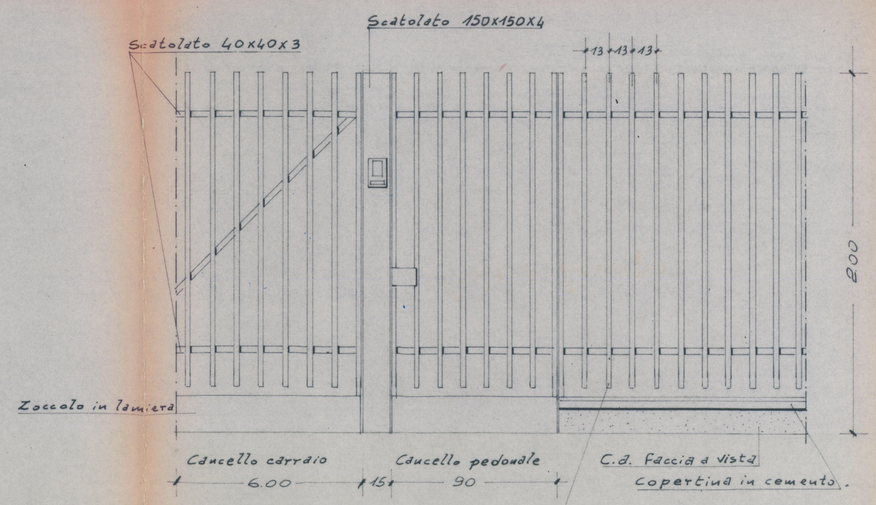

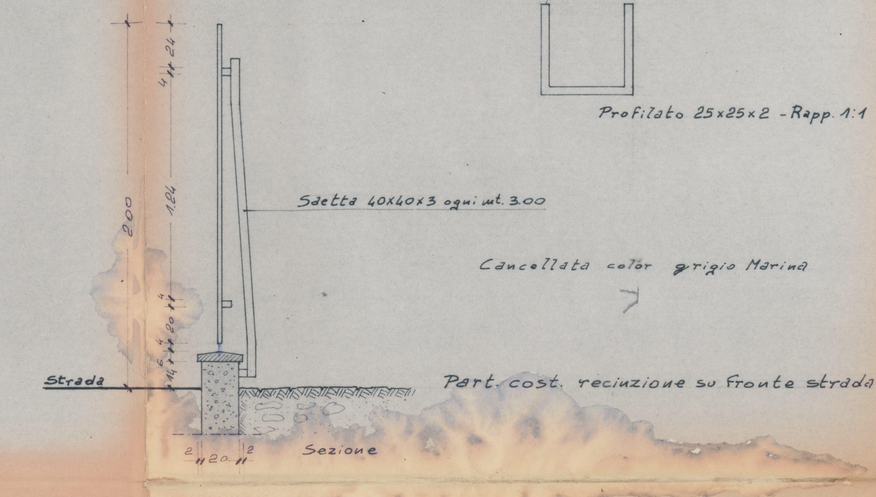

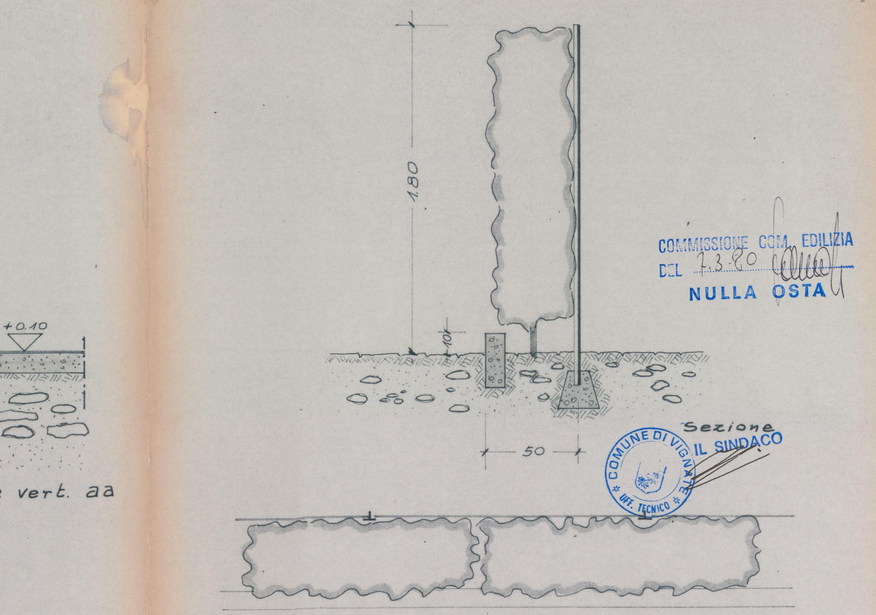

COMMISSIONE COM. EDILIZIA
DEL 7.3.80
NULLA OSTA

IL SINDACO

Part. cost. recinzione interna

IL PROPRIETARIO DEL TERRENO

Carminati Bruno
Carbone Lorenza
Alberti Duilio
Filippini Alberto

COMUNE DI VIGNATE
N. 1550 di prot.
DATA 3 MAR. 1980
Cat. 10 Cl. Fasc.

data 7/2/80 t. 5	CAPANNONE ARTIGIANALE con UFFICI in Comune
Rapp. 1:1 - 1:20	di VIGNATE - Via Toscana su mapp. 112 e 113 F.° 3
PROGETTO E DIR. LAV.	Proprietà: Filippini C. e Alberti A. - Ditta C.T.V.
Dott. Arch. Pietro Bin Via dell'Arcivescovado, 1 20122 Milano - T. 893540	di Carminati T. e Carbone L.
	PARTICOLARI COSTRUTTIVI

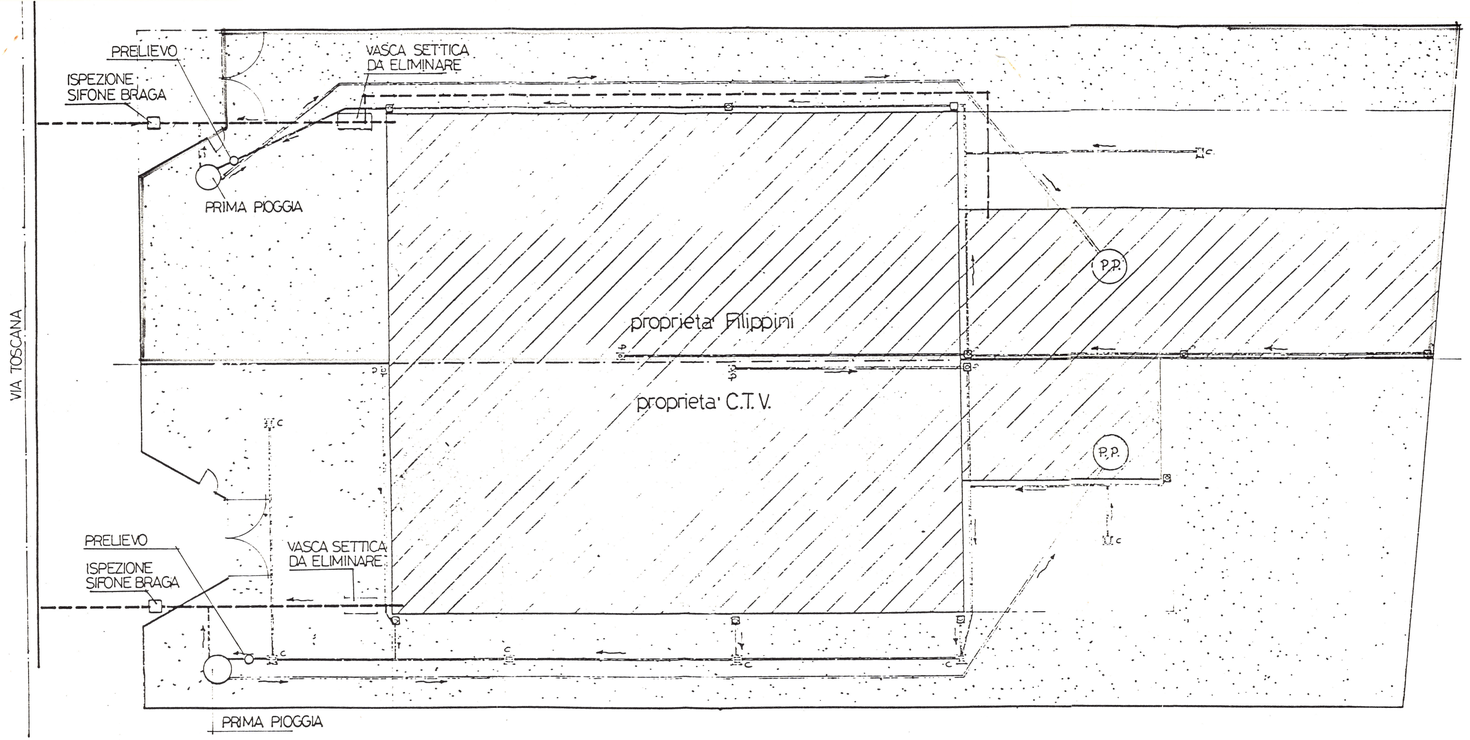

PIANTA 1/200

PARTICOLARE ALLACCIAMENTO

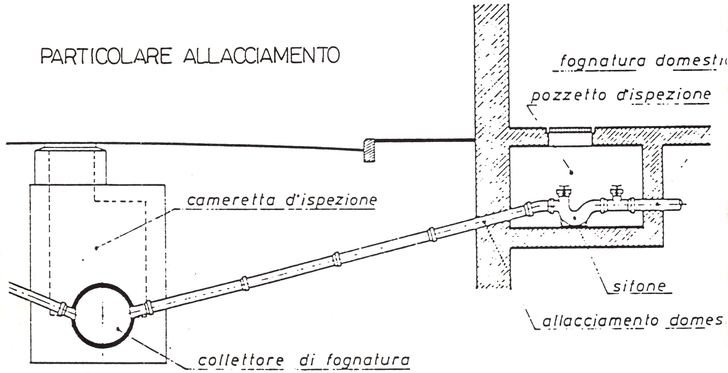

S T U D I O L A P
20060 VIGNATE/MI VIA MARCONI 5 TEL. 02/9560092 FAX 02/9560092

PROPRIETA' C.T.V./ FILIPPINI
VIA TOSCANA

SCHEMA FOGNATURA 1/200

Data 22 aprile 1987	ADEGUAMENTO DELLA FOGNATURA ALLA LEGGE DELLA REGIONE LOMBARDA N°62 del 27/5/85
Rapp. 1:20 - 1:200	VARIANTE ALLA C.E. n° 799/a del 22/6/87
Tavola unica	INSEDIAMENTO PRODUTTIVO SITO IN VIA TOSCANA N°45/47 NEL COMUNE DI VIGNATE F.° 3 map.li 113
IL TECNICO	Proprietà: CARMINATI T. e CARBONE L.
Dott. Arch. PIETRO BIN Via dell'Arcivescovado, 1 Tel. 87.40.85 - 20122 MILANO	PIANTE e SEZIONI
DATA 1/9/87	Carminati Tarcisio Carbone Lorenza

LEGENDA

- Superficie coperta
- Superficie pavimentata in cls
- Superficie Filtrante
- P.I.P. Pozzetto di ispezione e prelievo con sifone
- F.S. Fossa settica a tre stadi
- P.S. Pozzo di separazione acque di prima pioggia
- P.P. Pozzo perdente esclusivamente per acque di seconda pioggia
- P Pluviale
- C. Caditoia
- Acque nere esclusivamente da servizi igienico-sanitari
- Acque meteoriche di prima pioggia
- Acque meteoriche di seconda pioggia

PLANIMETRIA GENERALE CON SCHEMA DI FOGNATURA Rapp. 1:200

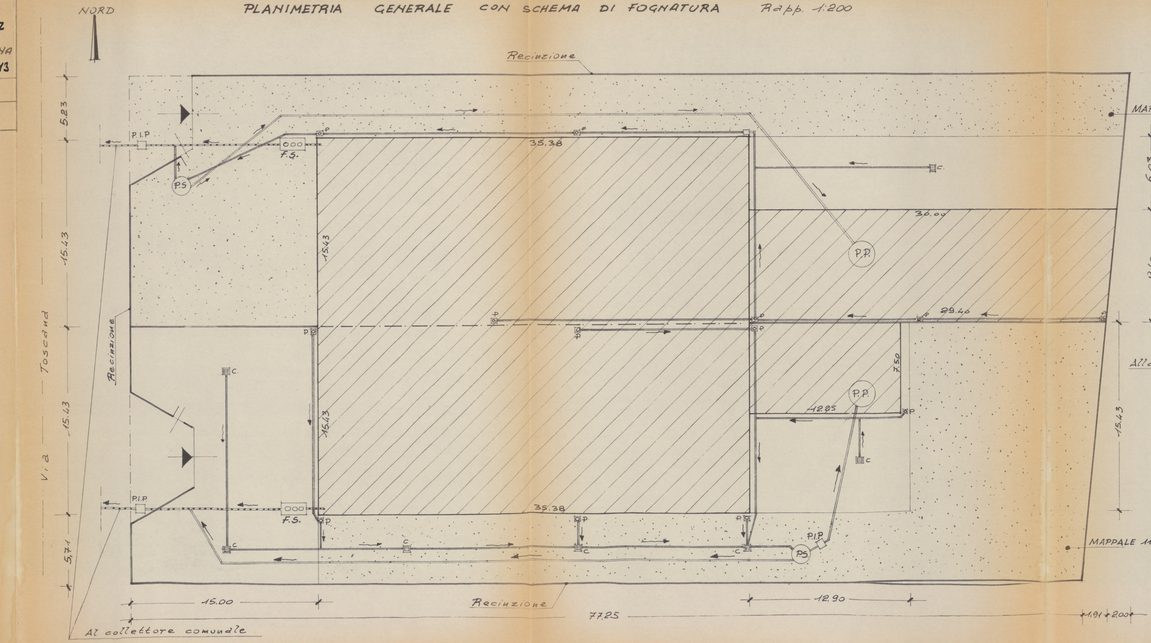

FOSSA SETTICA A TRE STADI Rapp. 1:20

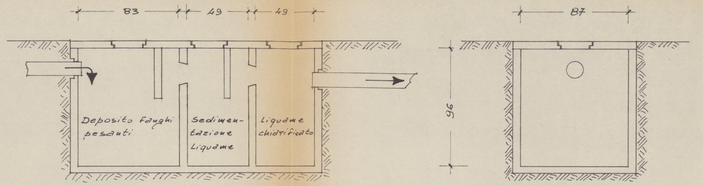

Sezione Longitudinale

Sezione Trasversale

POZZO DI SEPARAZIONE ACQUE DI PRIMA PIOGGIA Rapp. 1:20

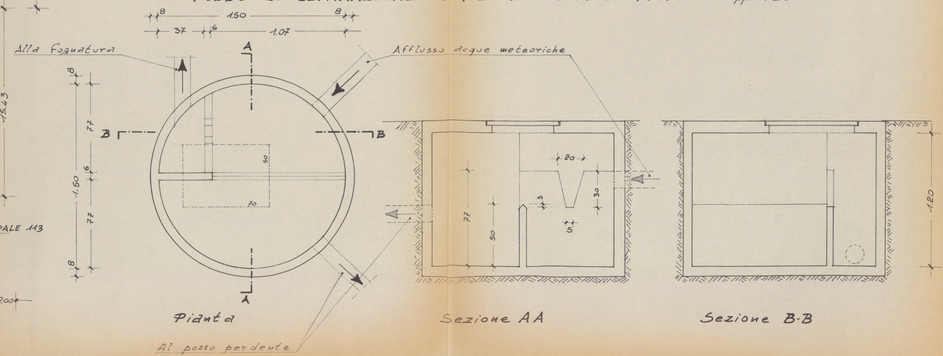

Pianta

Sezione AA

Sezione B-B